
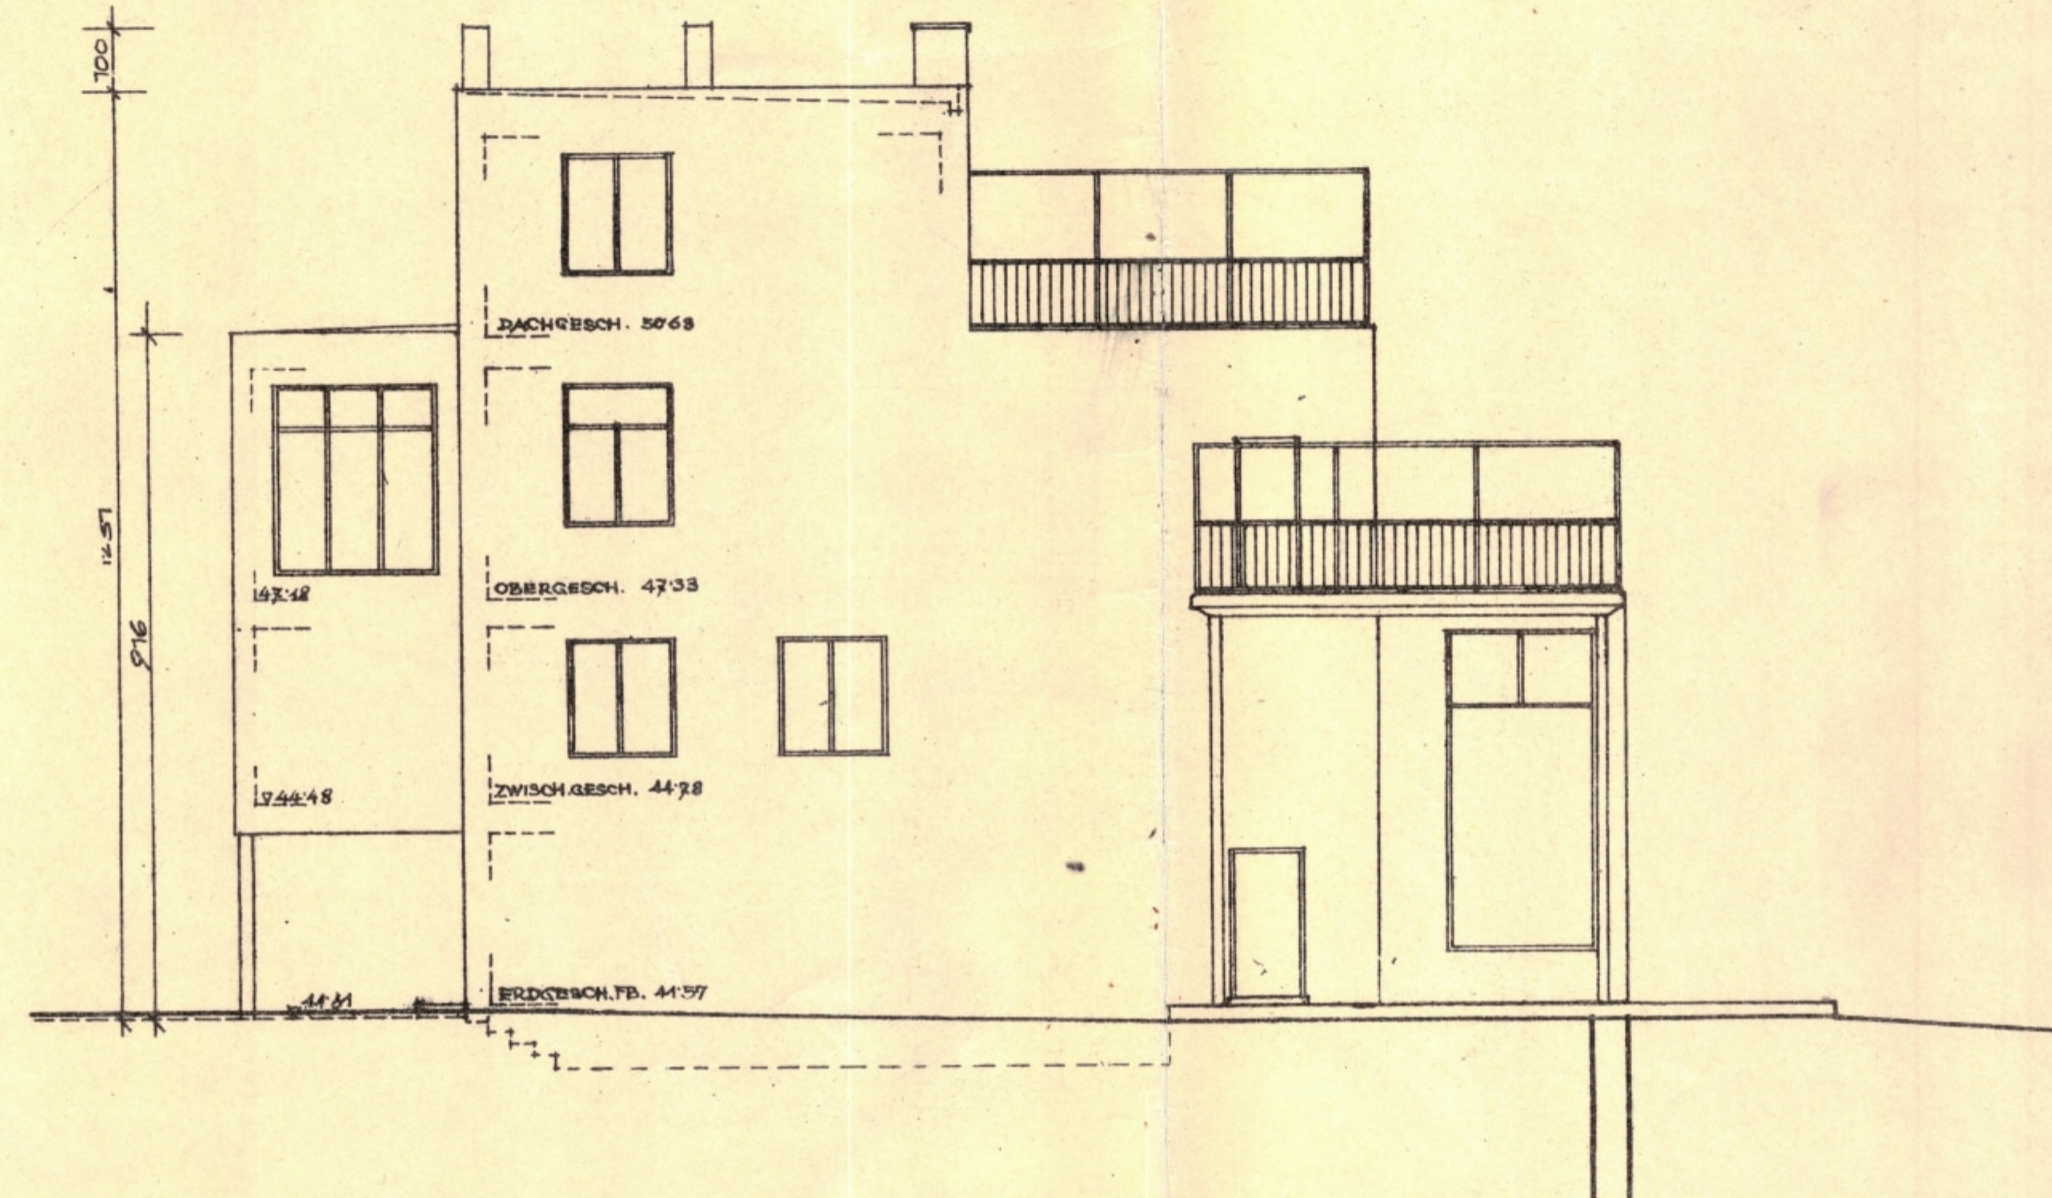


PLAN ZUR ERBAUUNG EINER VILLA FÜR HERRN JULIUS BEER UND MARGARETE BEER IN WIEN XIII. WENZGASSE
AUF DEN KP. 280/3 EZ. 588, KP. 279/1 EZ. 253, KP. 291/11 EZ. 604, KP. 280/5 EZ. 588, KP. 296/26 EZ. 187.

41.


STRASSENANSICHT

SÜDWESTANSICHT

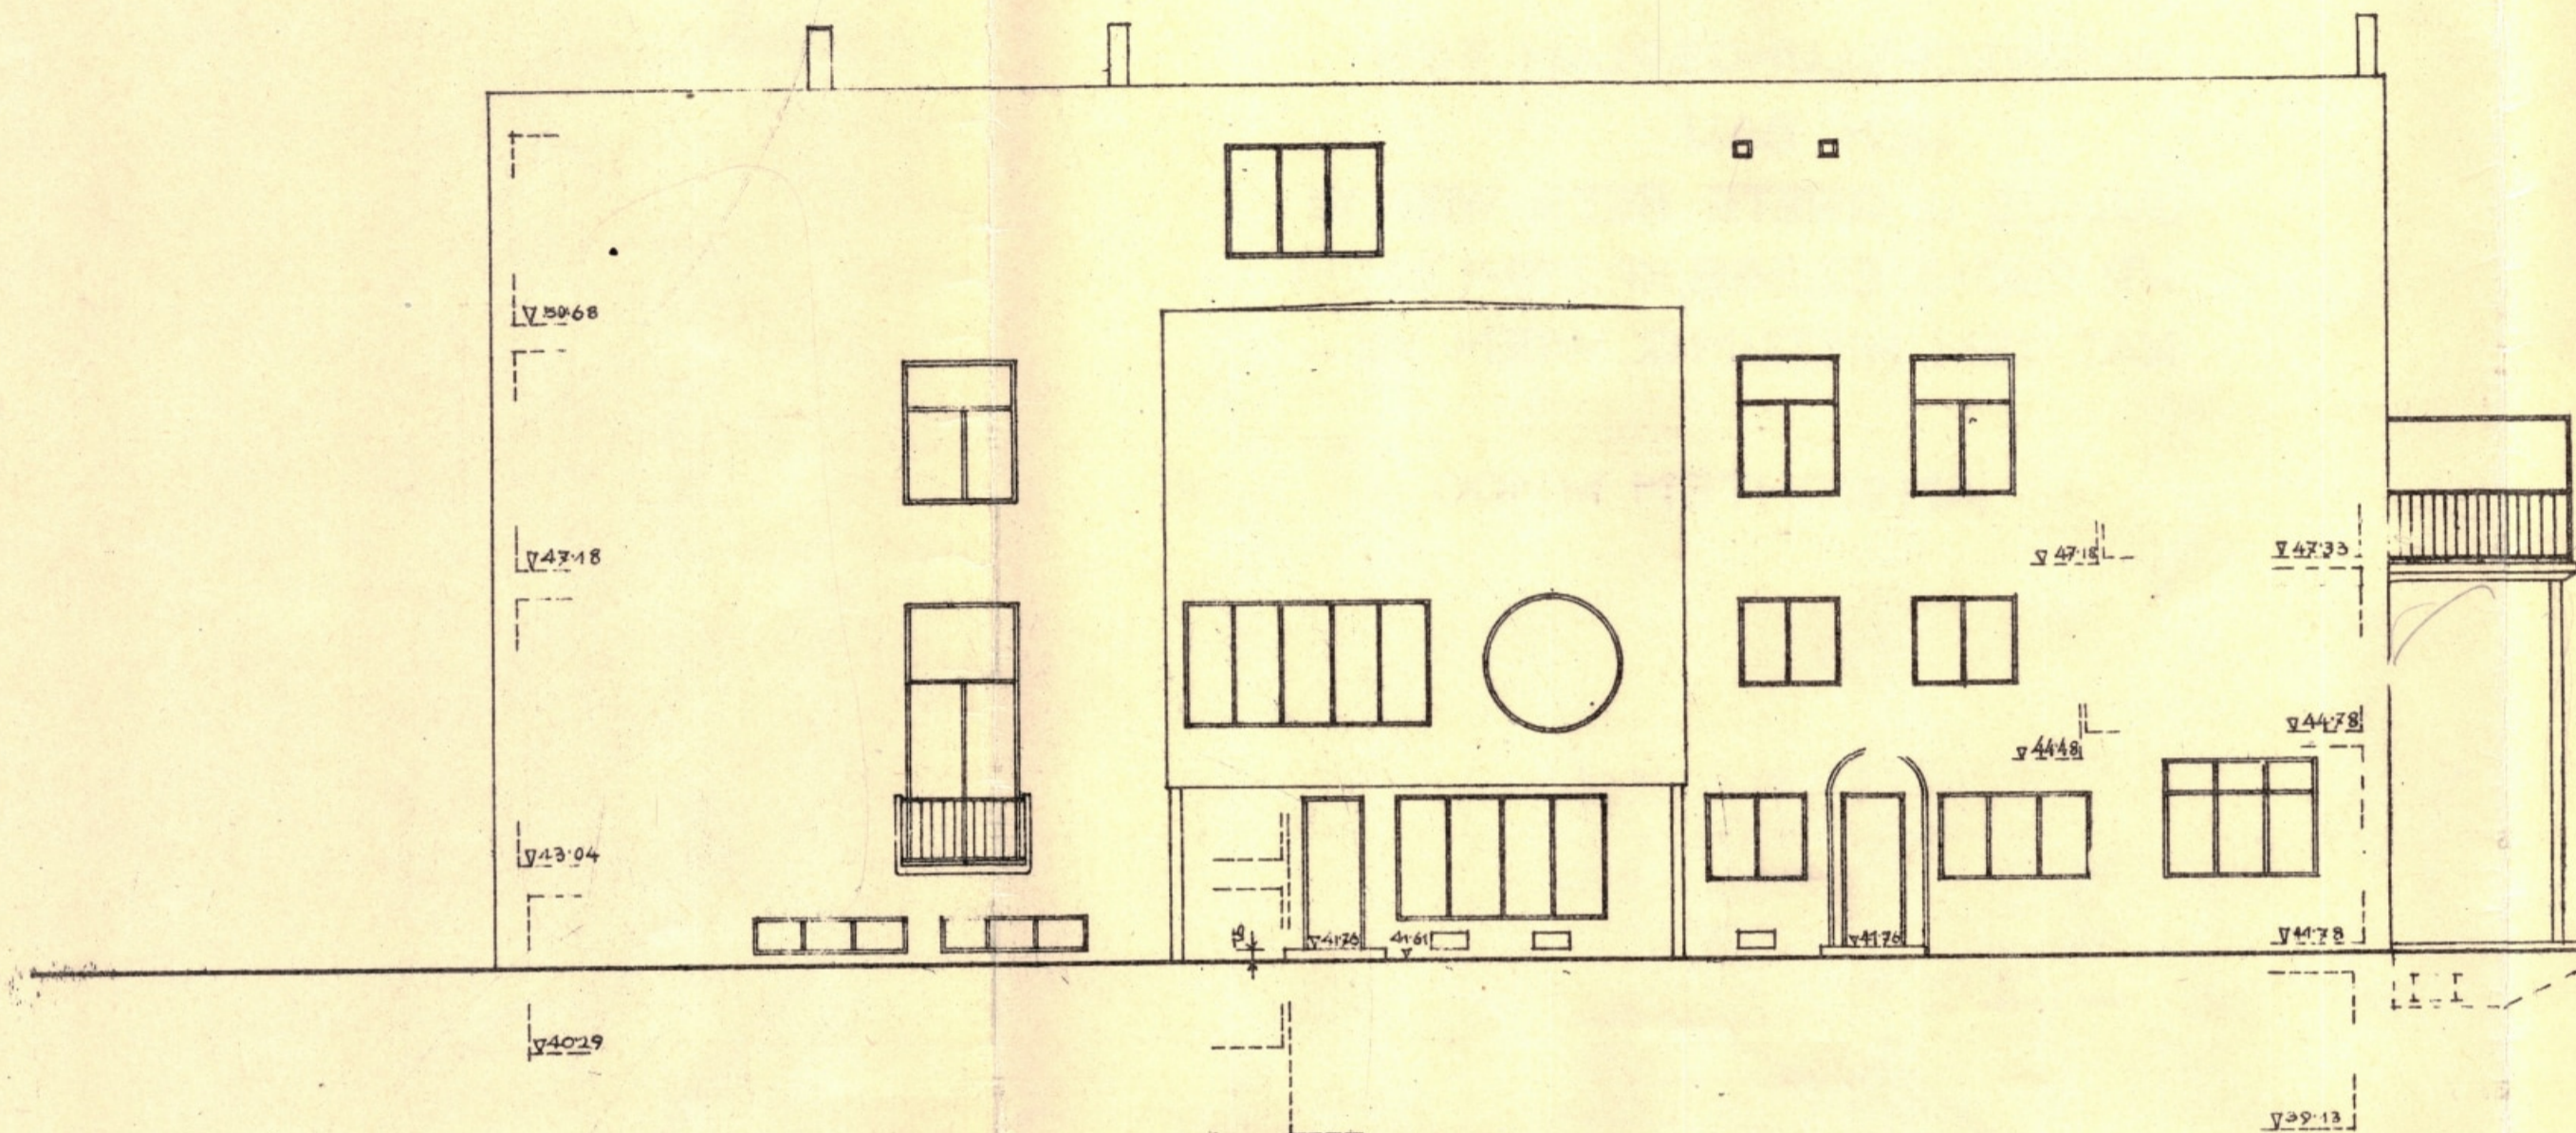

GARTENANSICHT

NORDOSTANSICHT

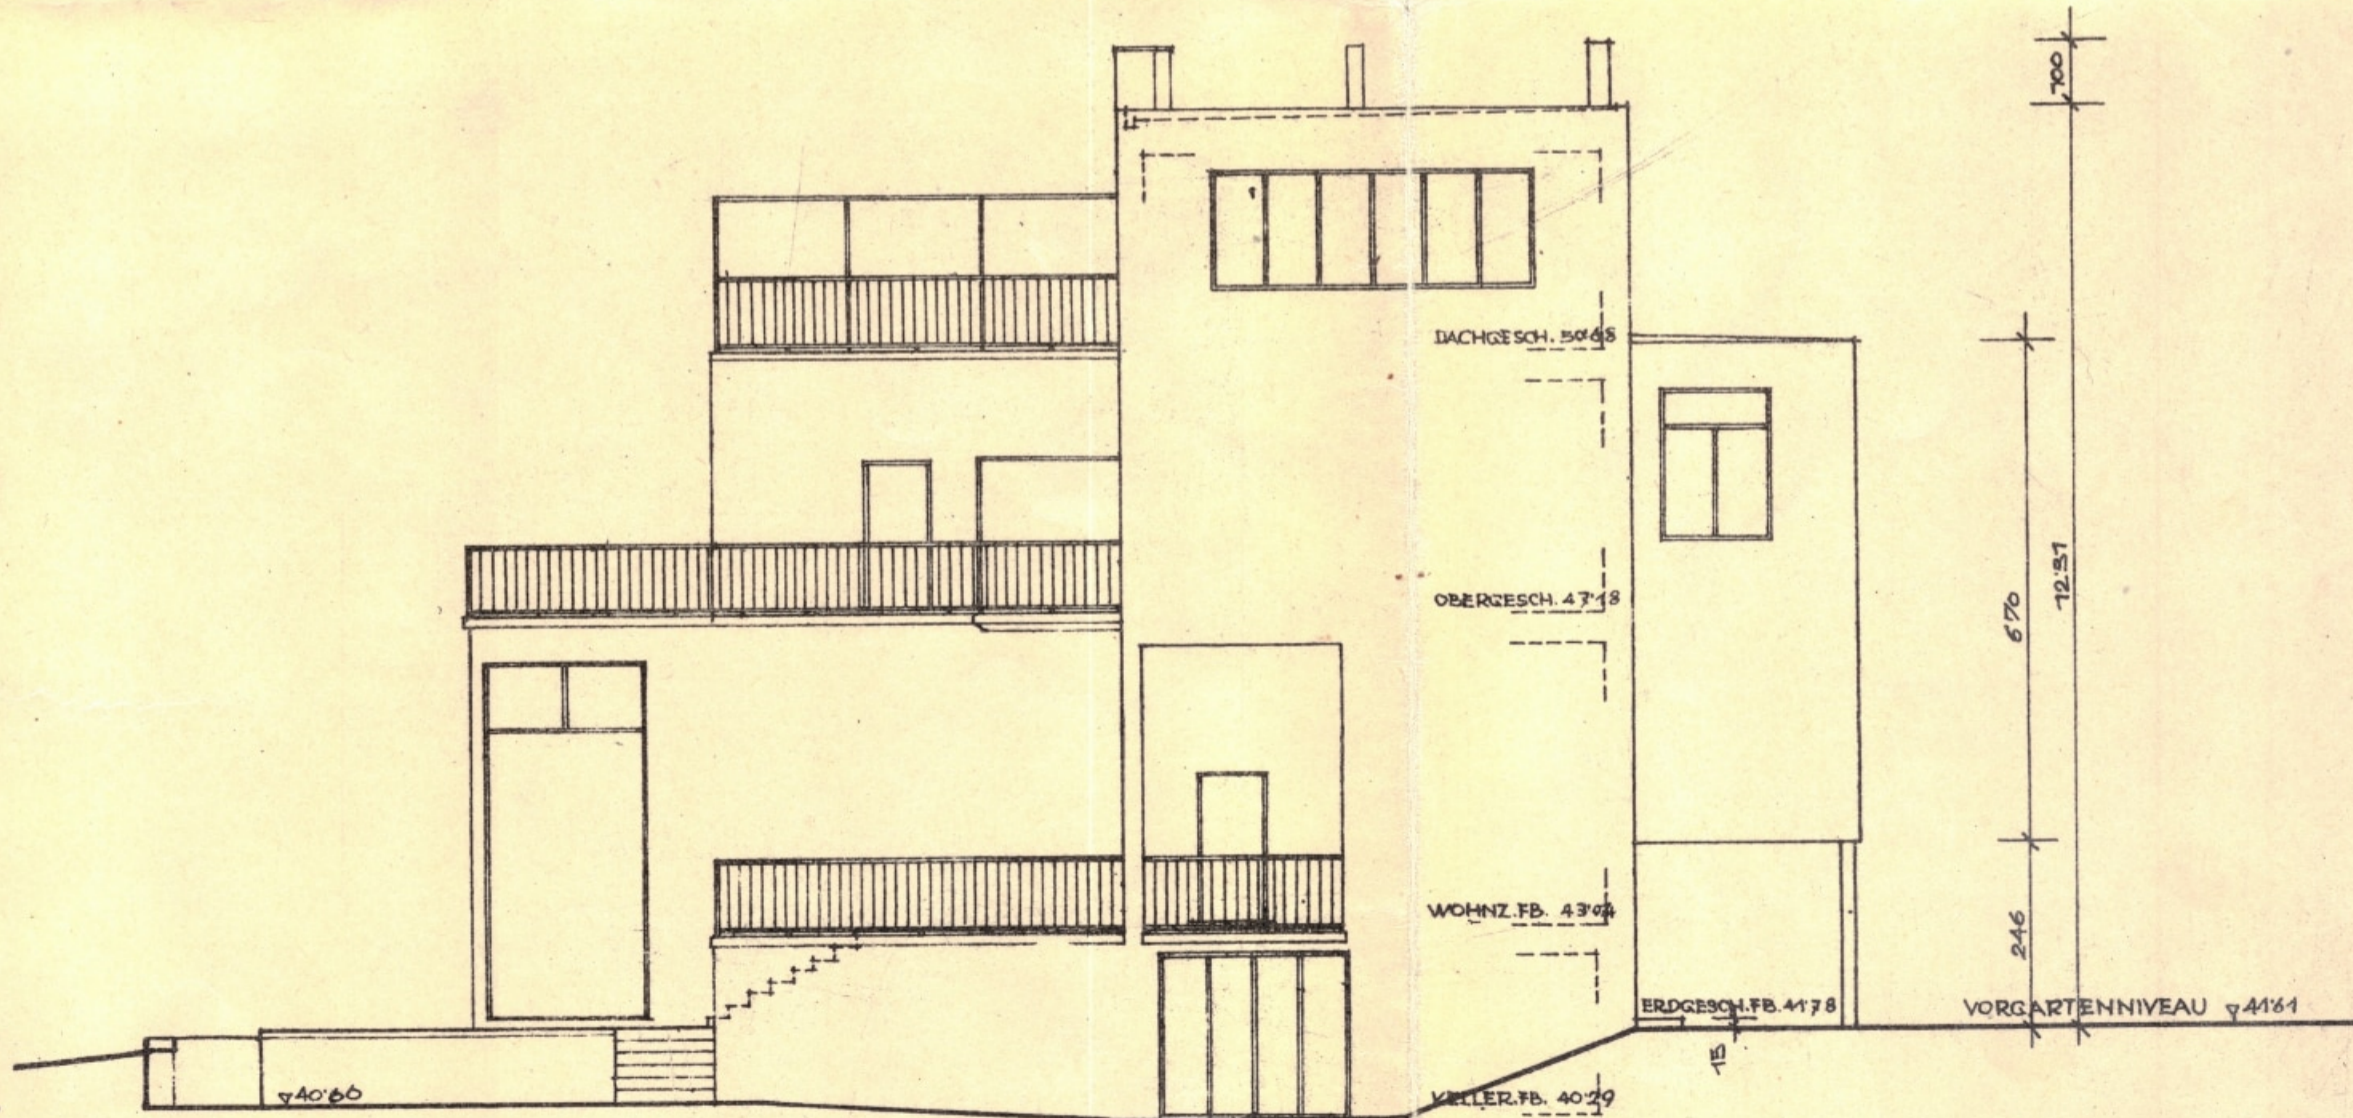

STADTBAUMEISTER
EMIL LUDWIG HANS
KAMLER
TEL. 0 11-2-22 III., MARKTSTR. 49.
Mauernick

Julius Beer Margarete Beer