



ZWISCHENGESCHOSS

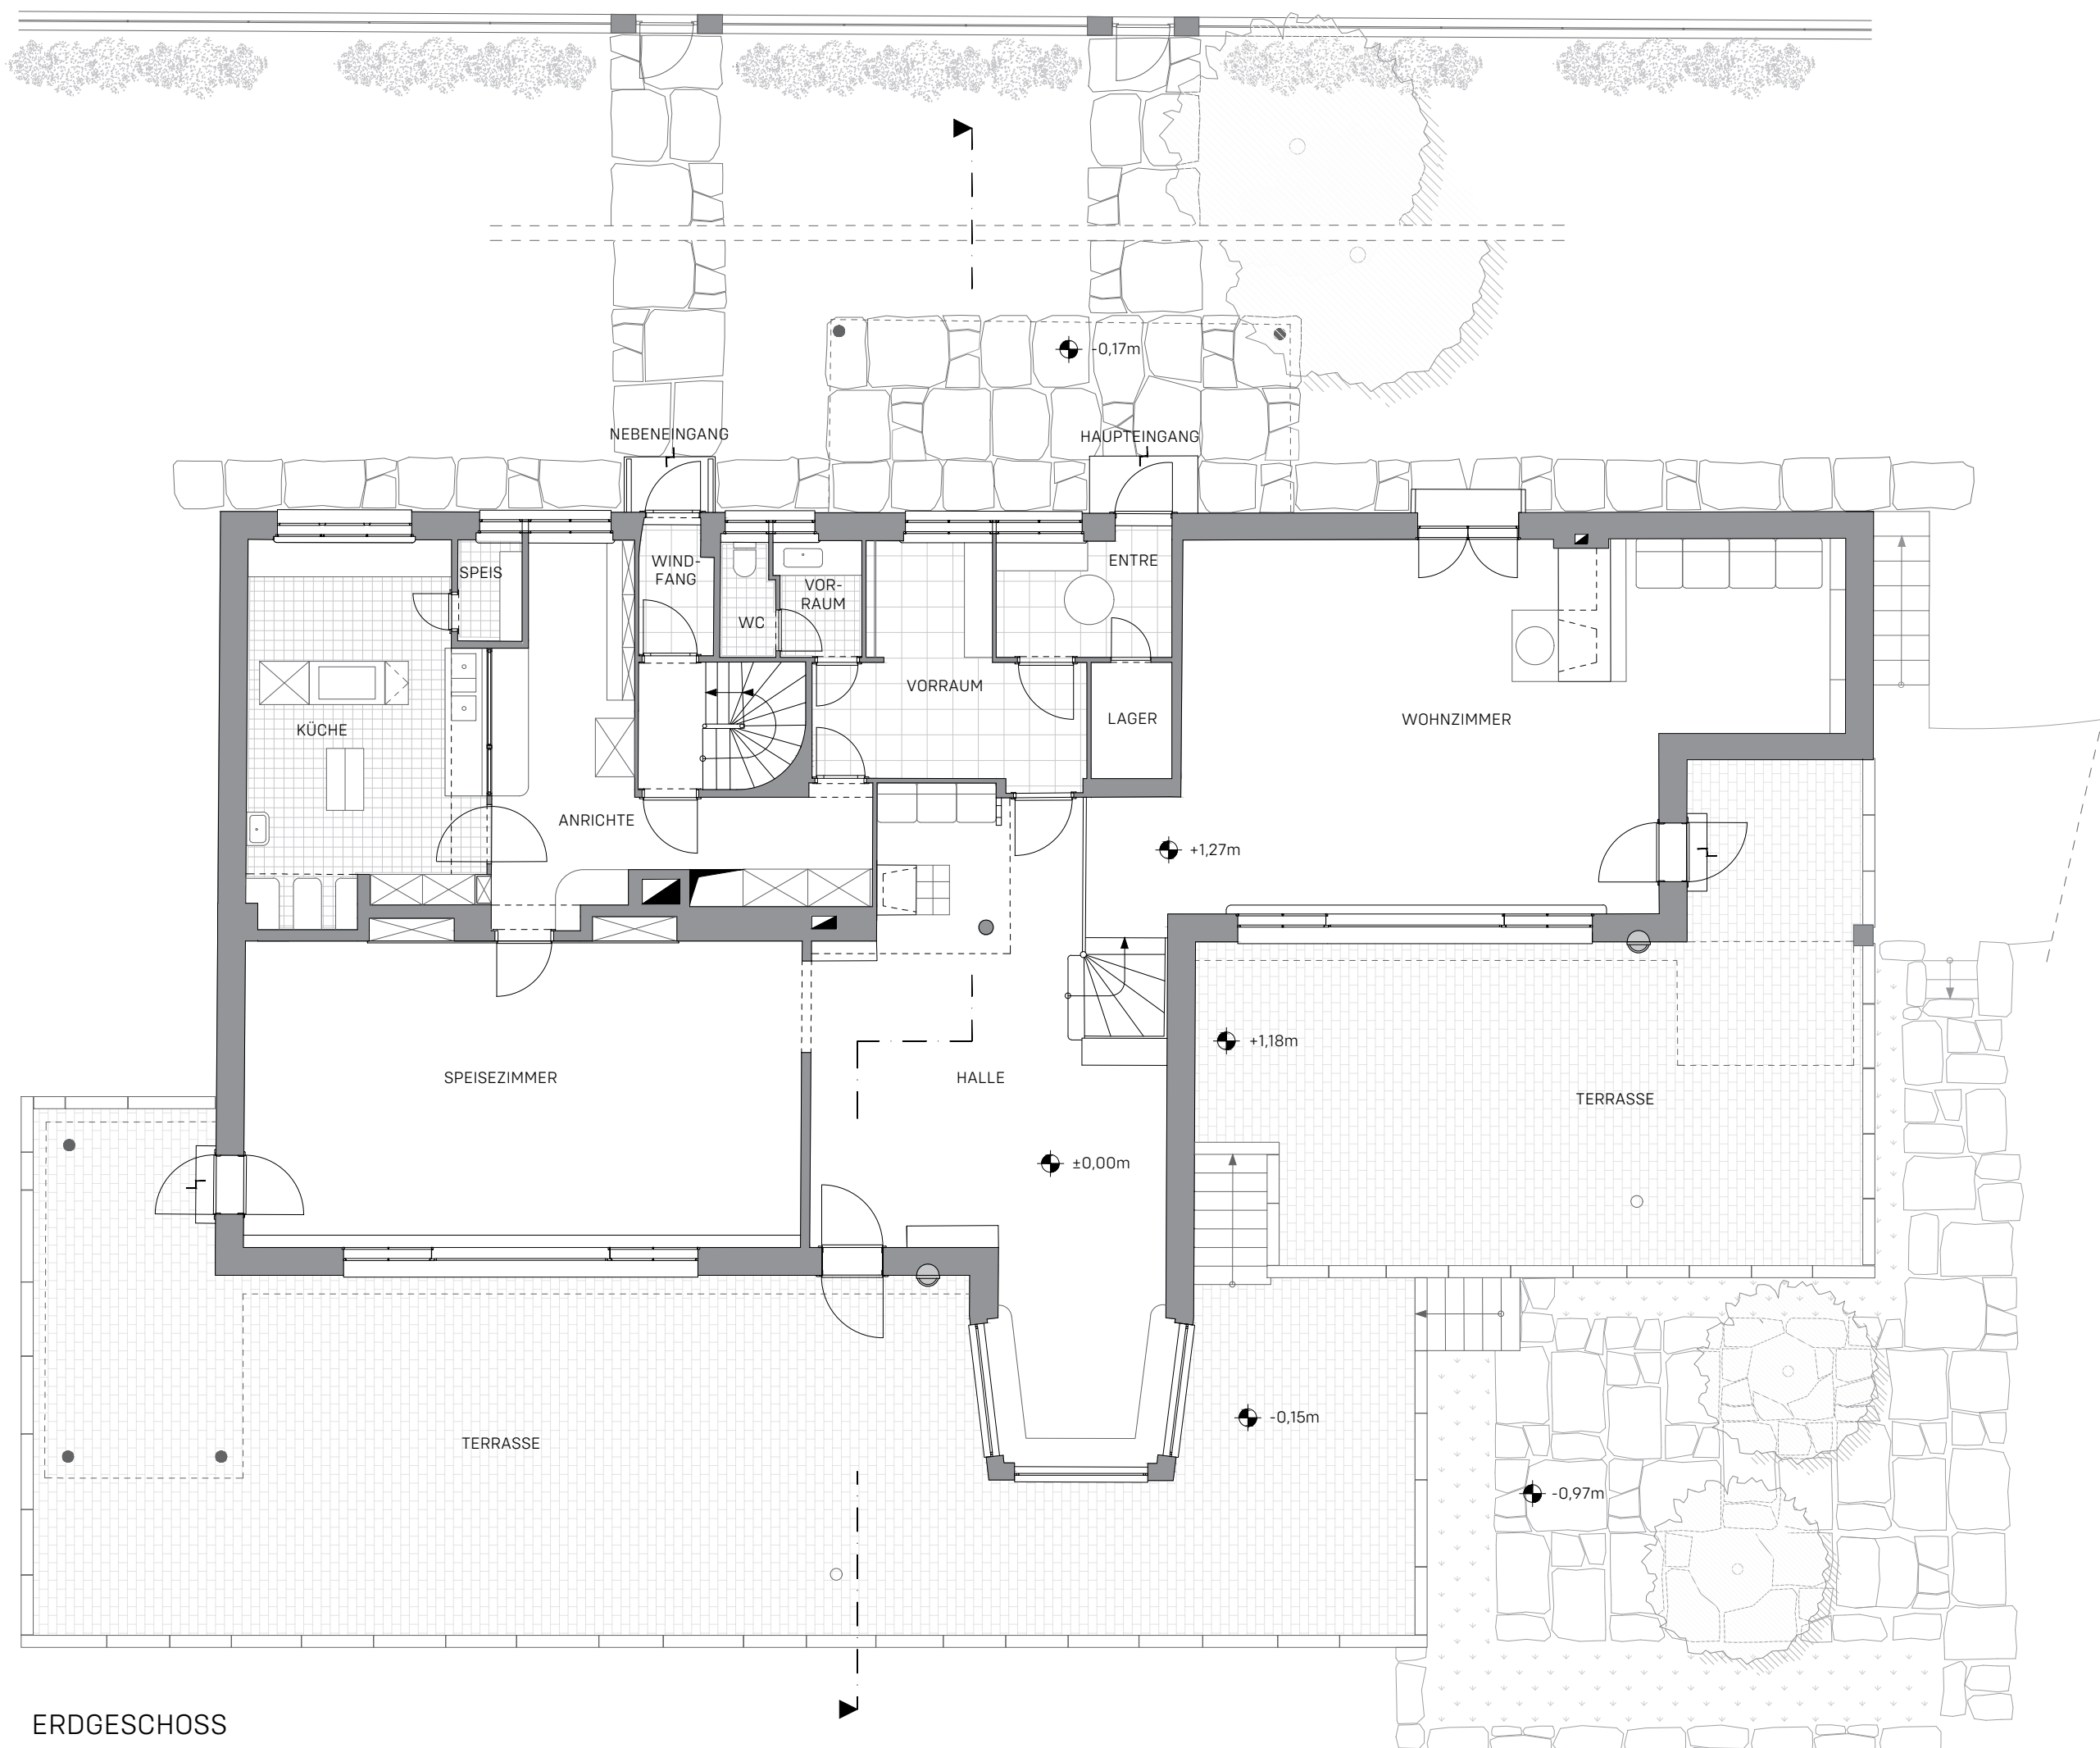


ERDGESCHOSS

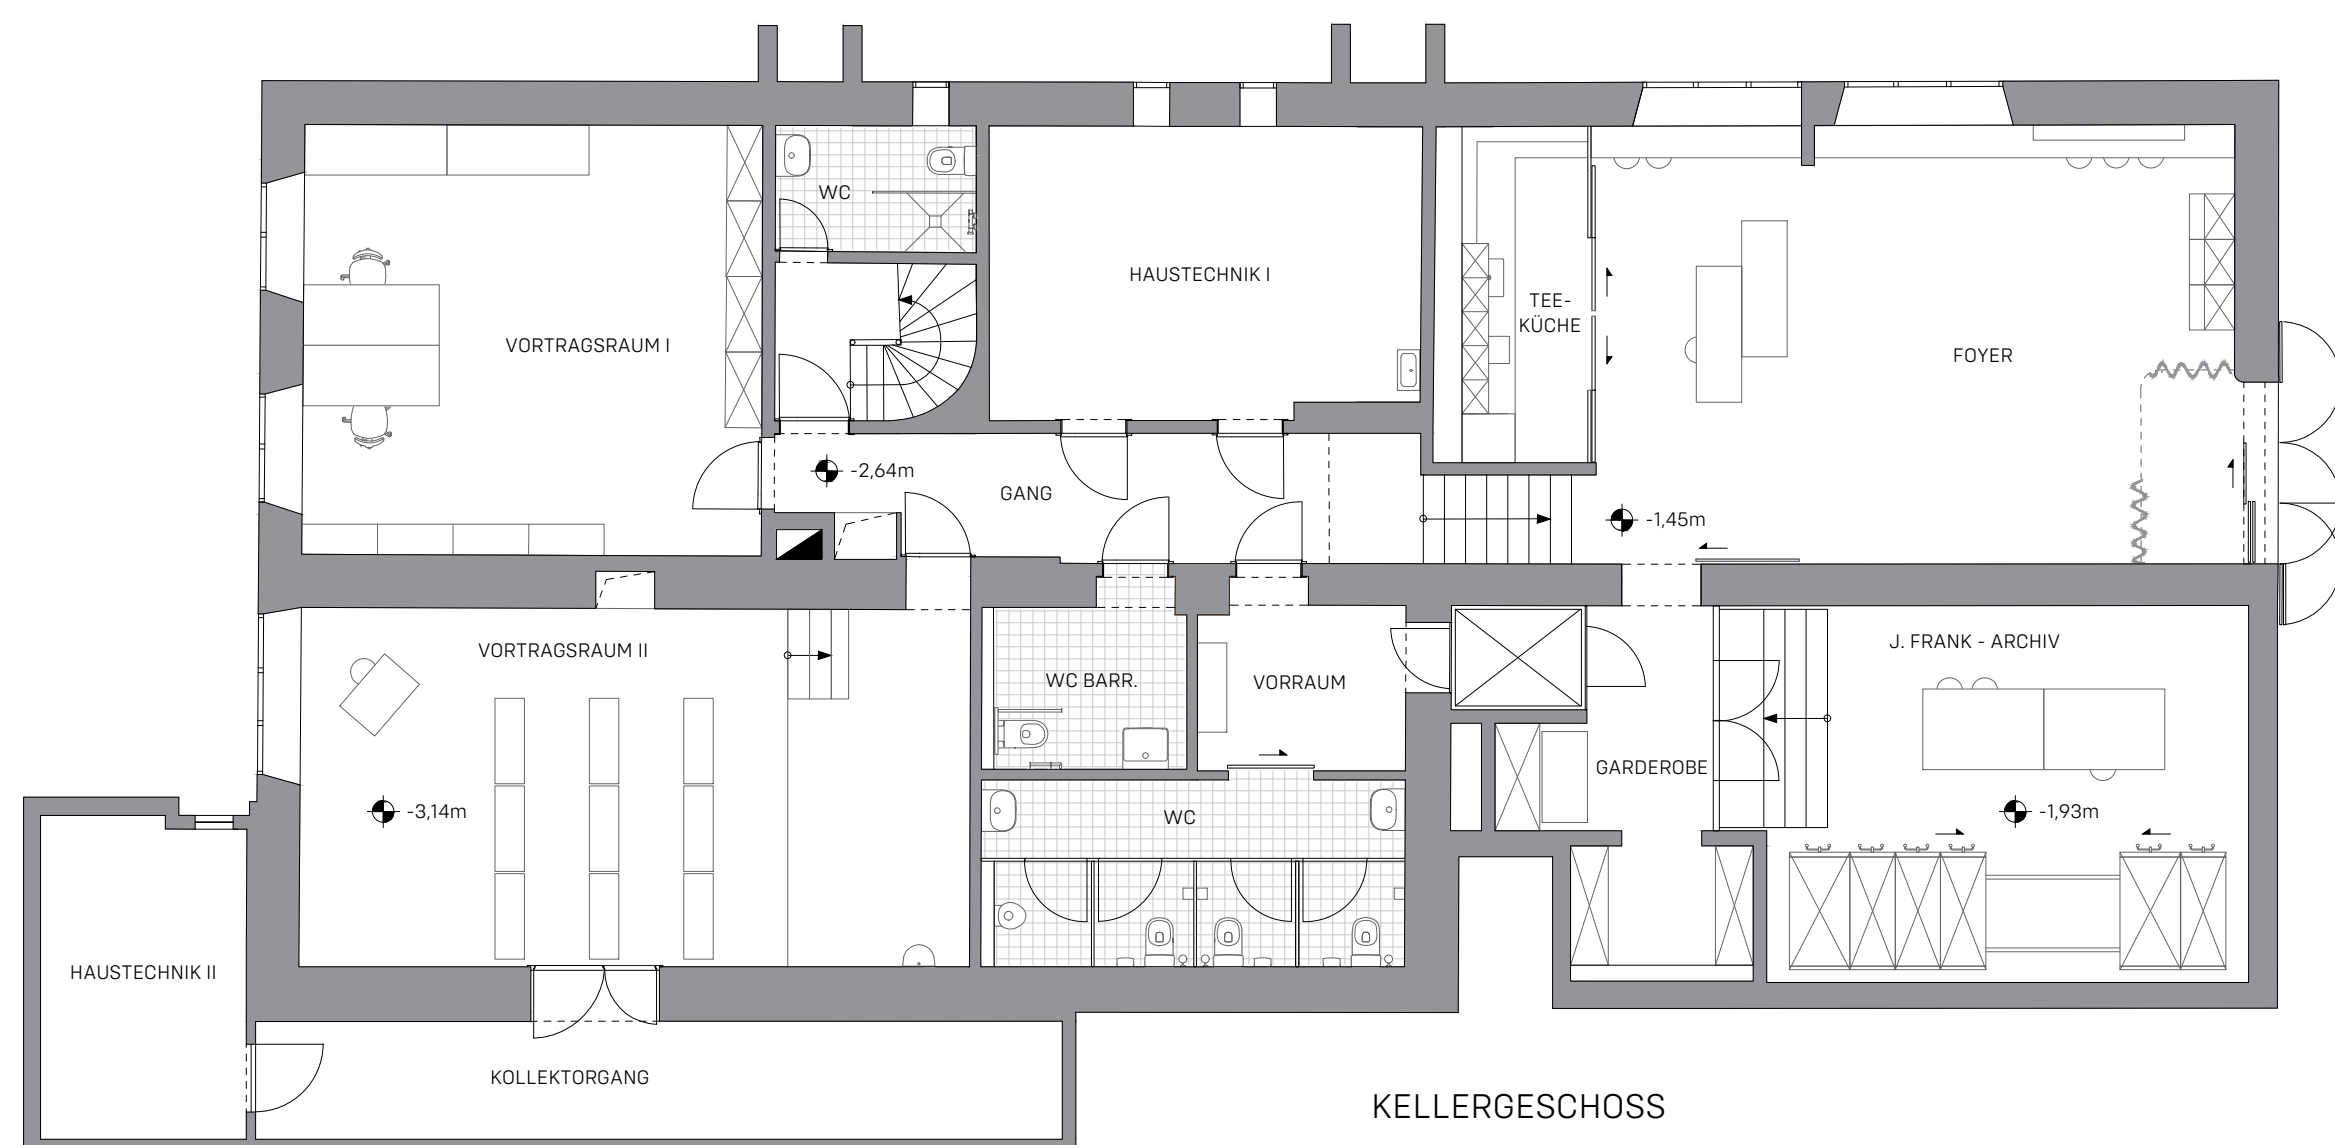


KELLERGESCHOSS

VILLA BEER WIEN, 13.



Josef Frank
Oskar Wlach

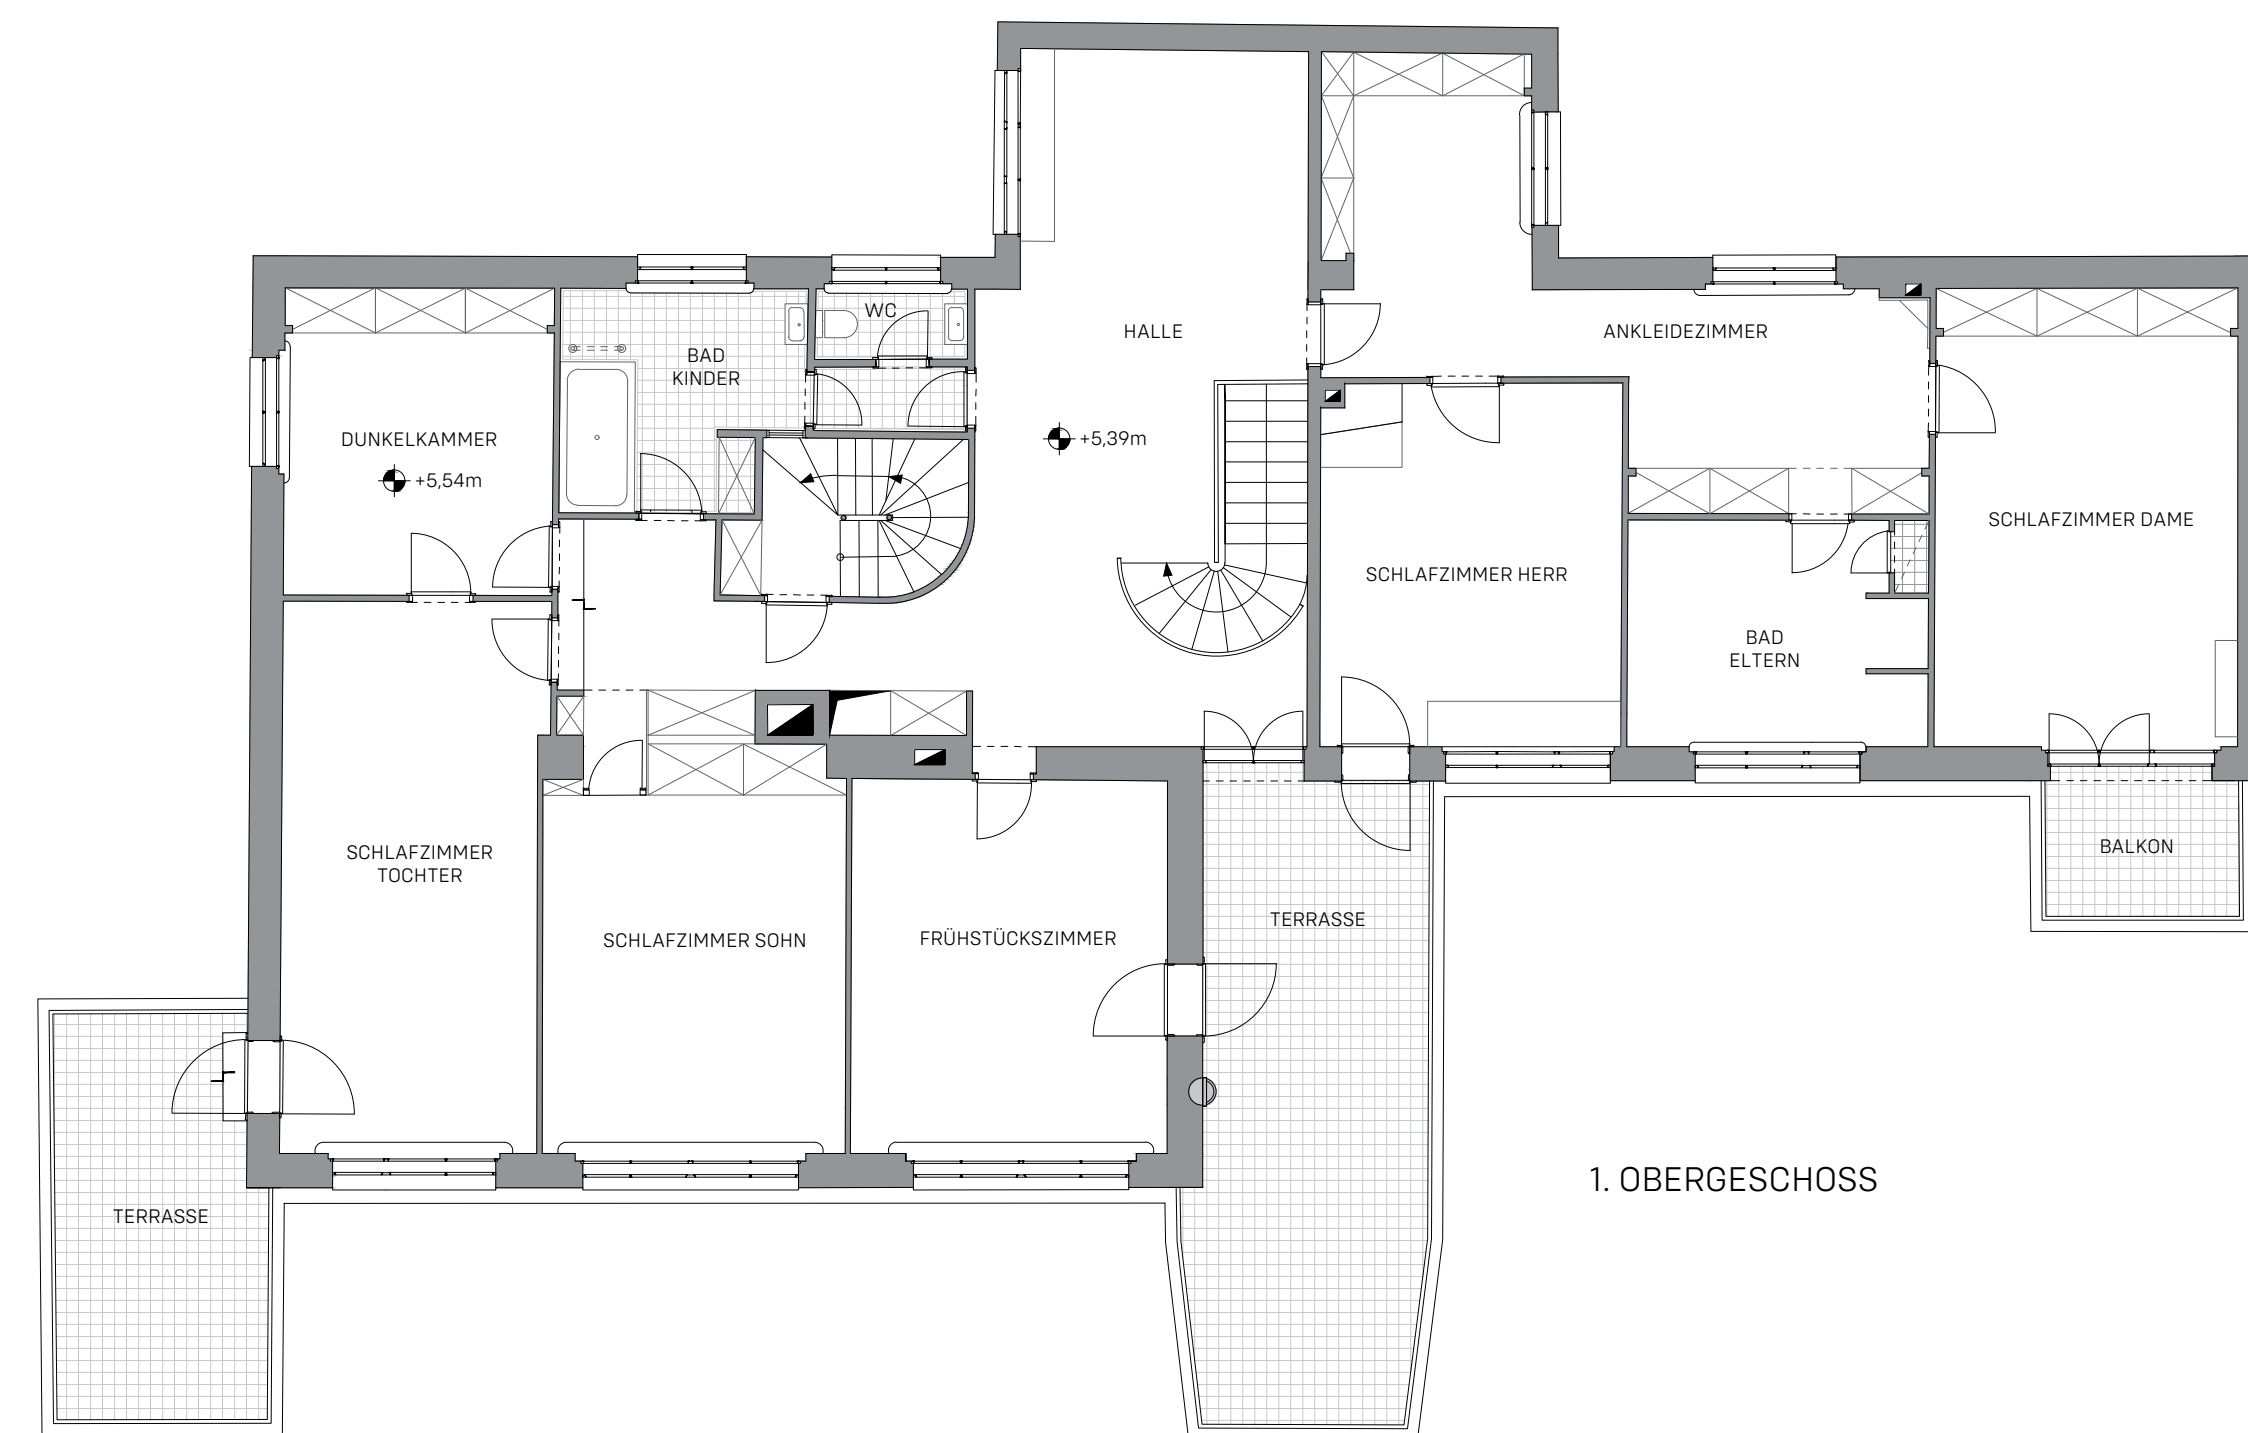

1. OBERGESCHOSS

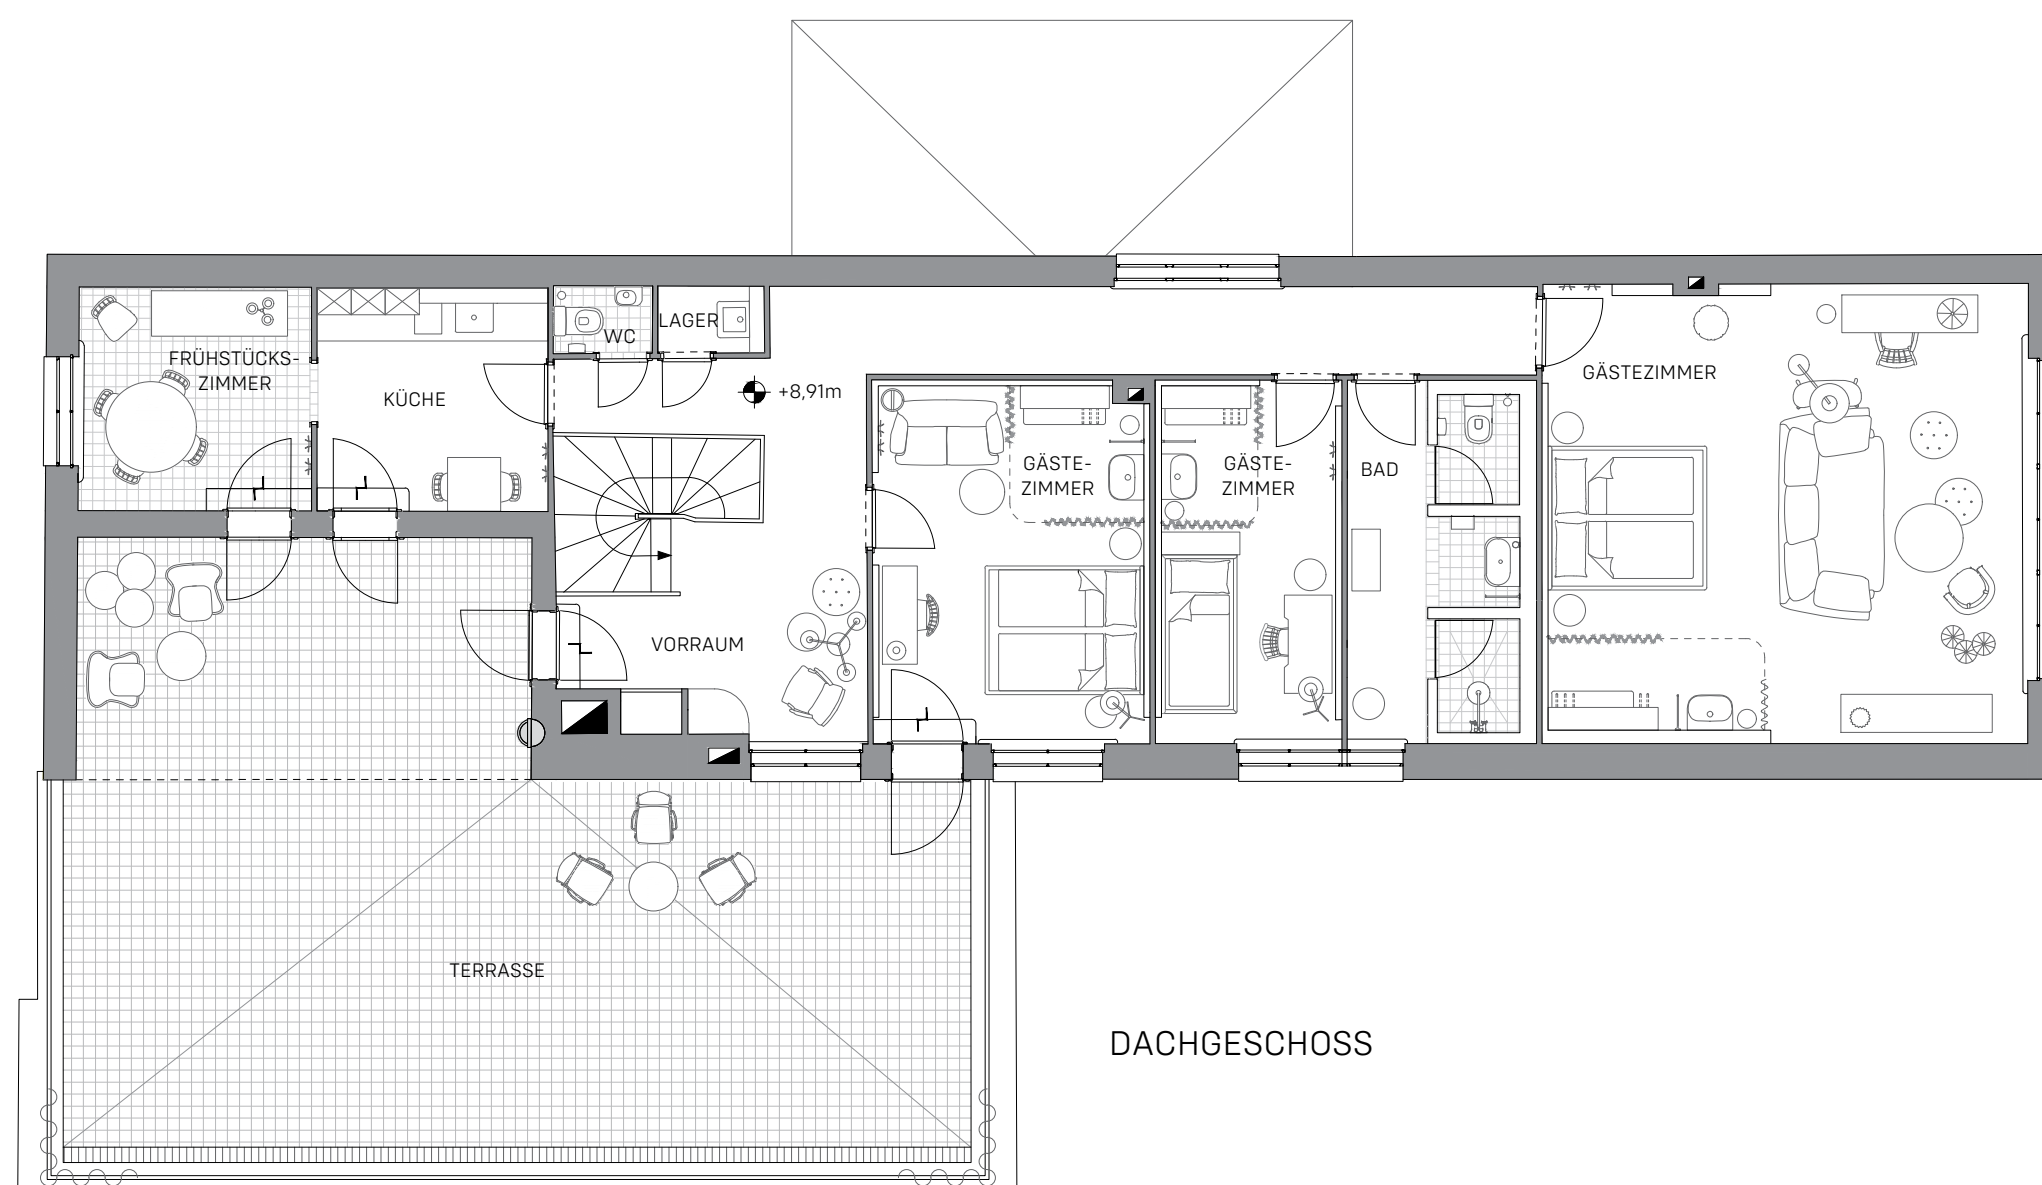

DACHGESCHOSS

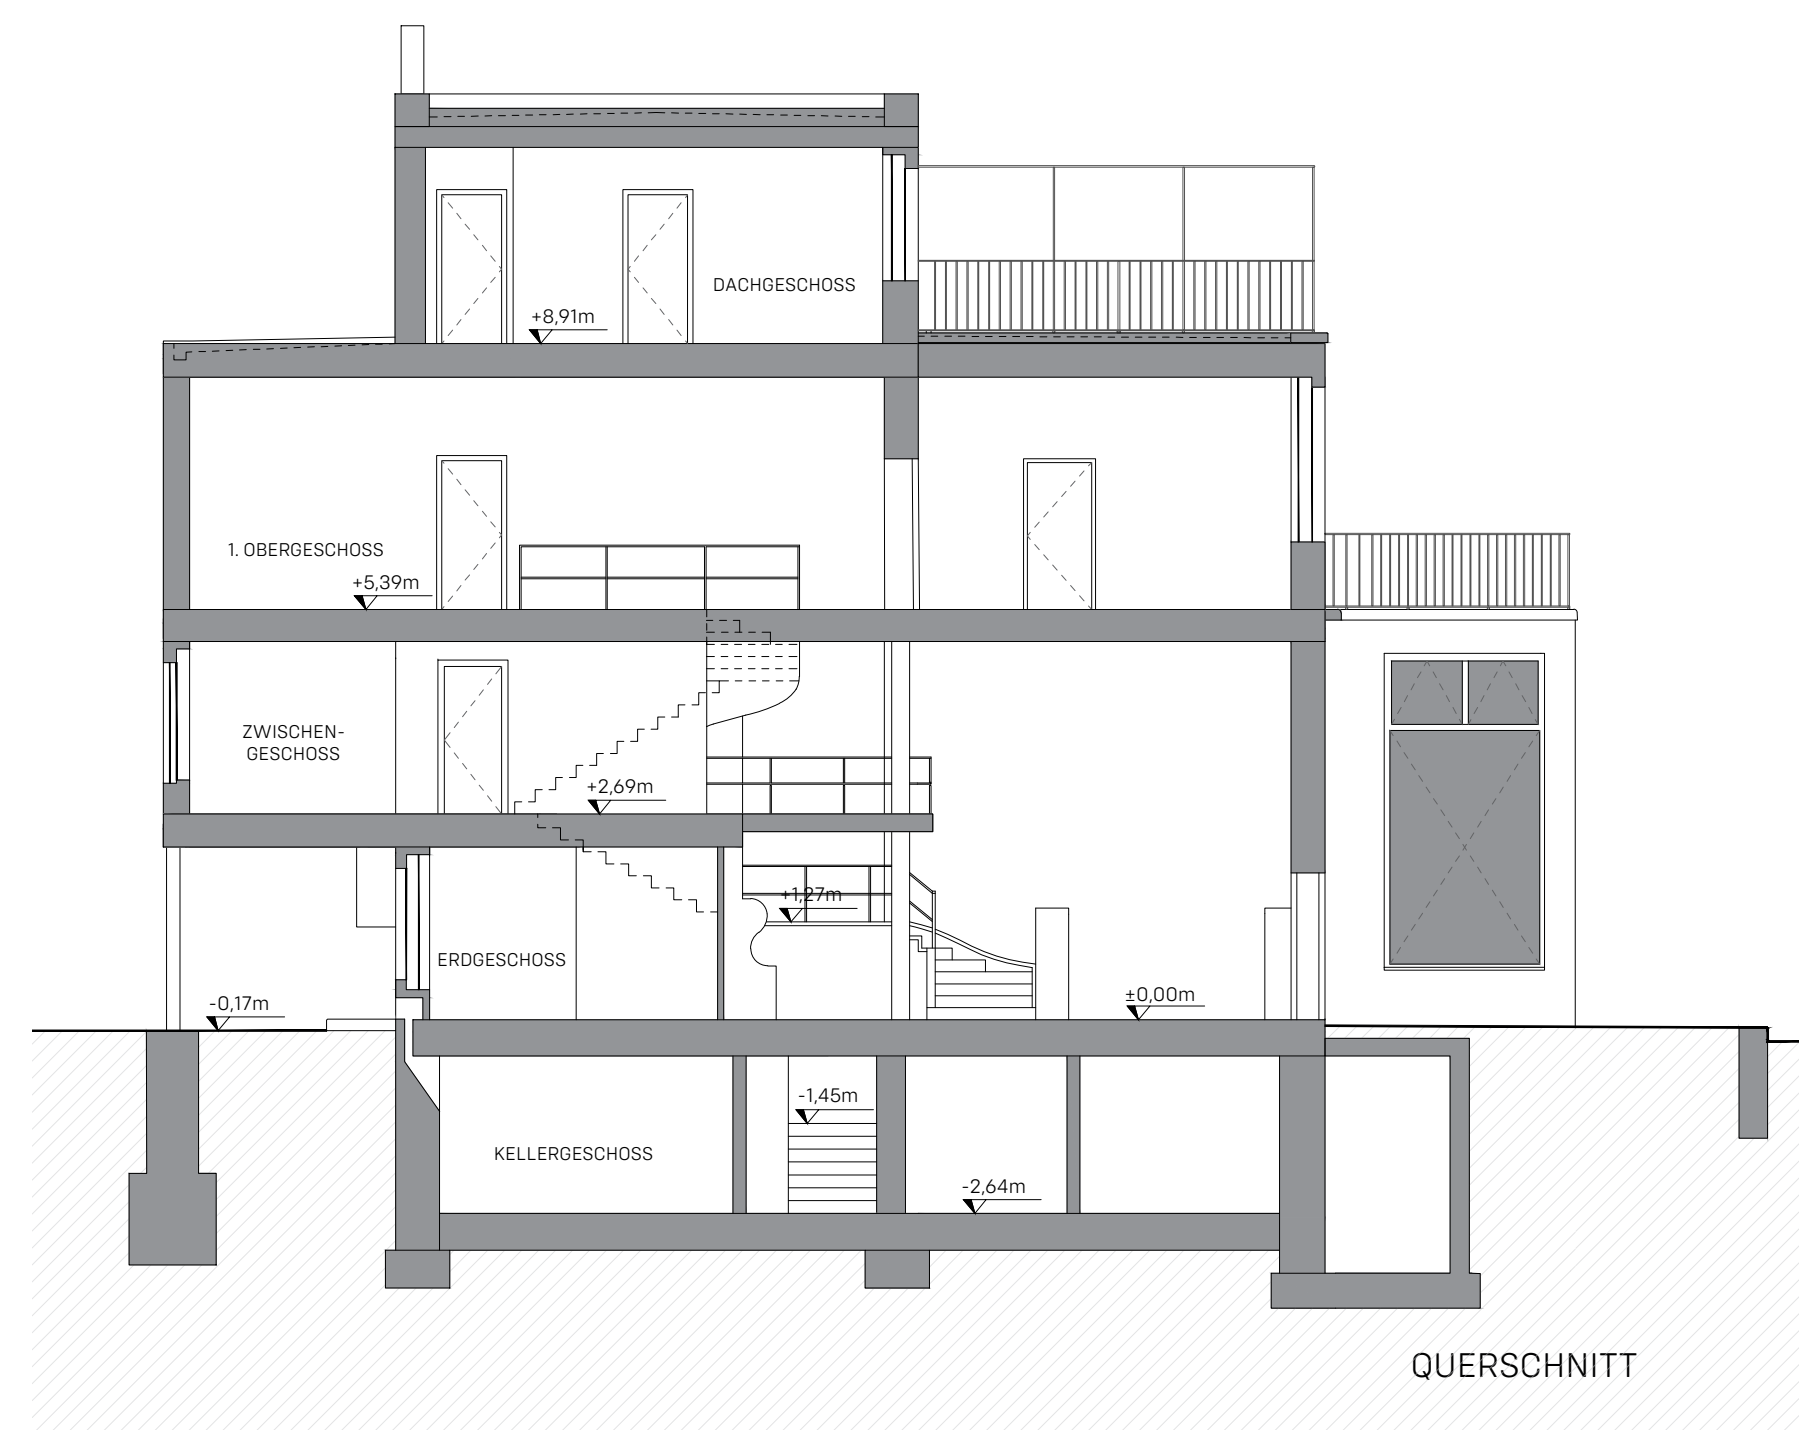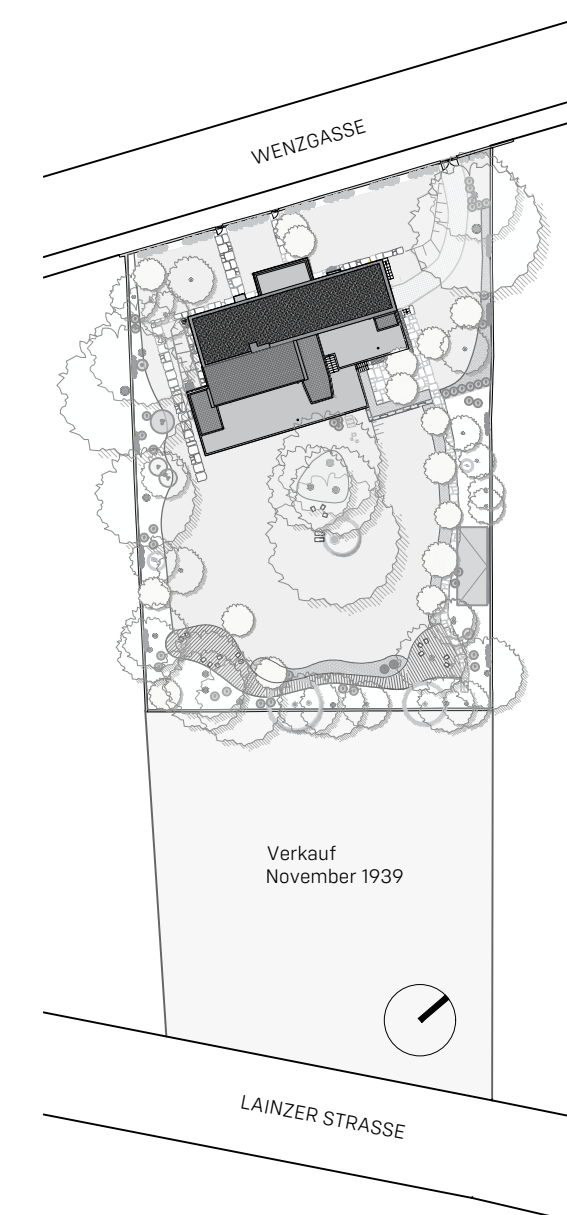

QUERSCHNITT

